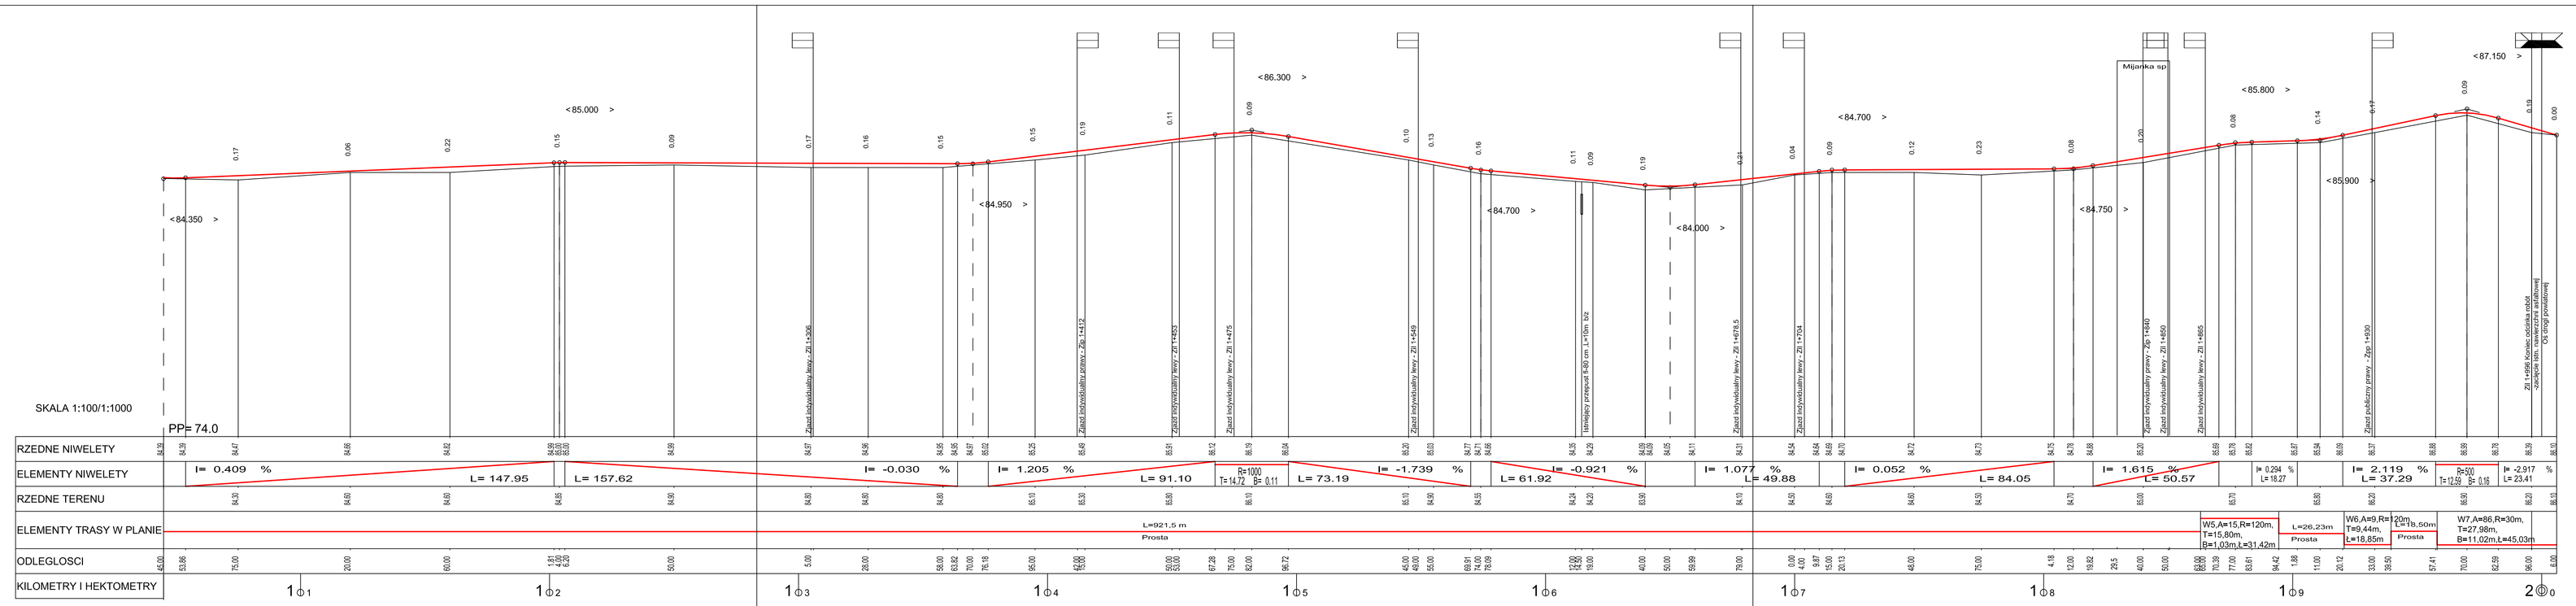

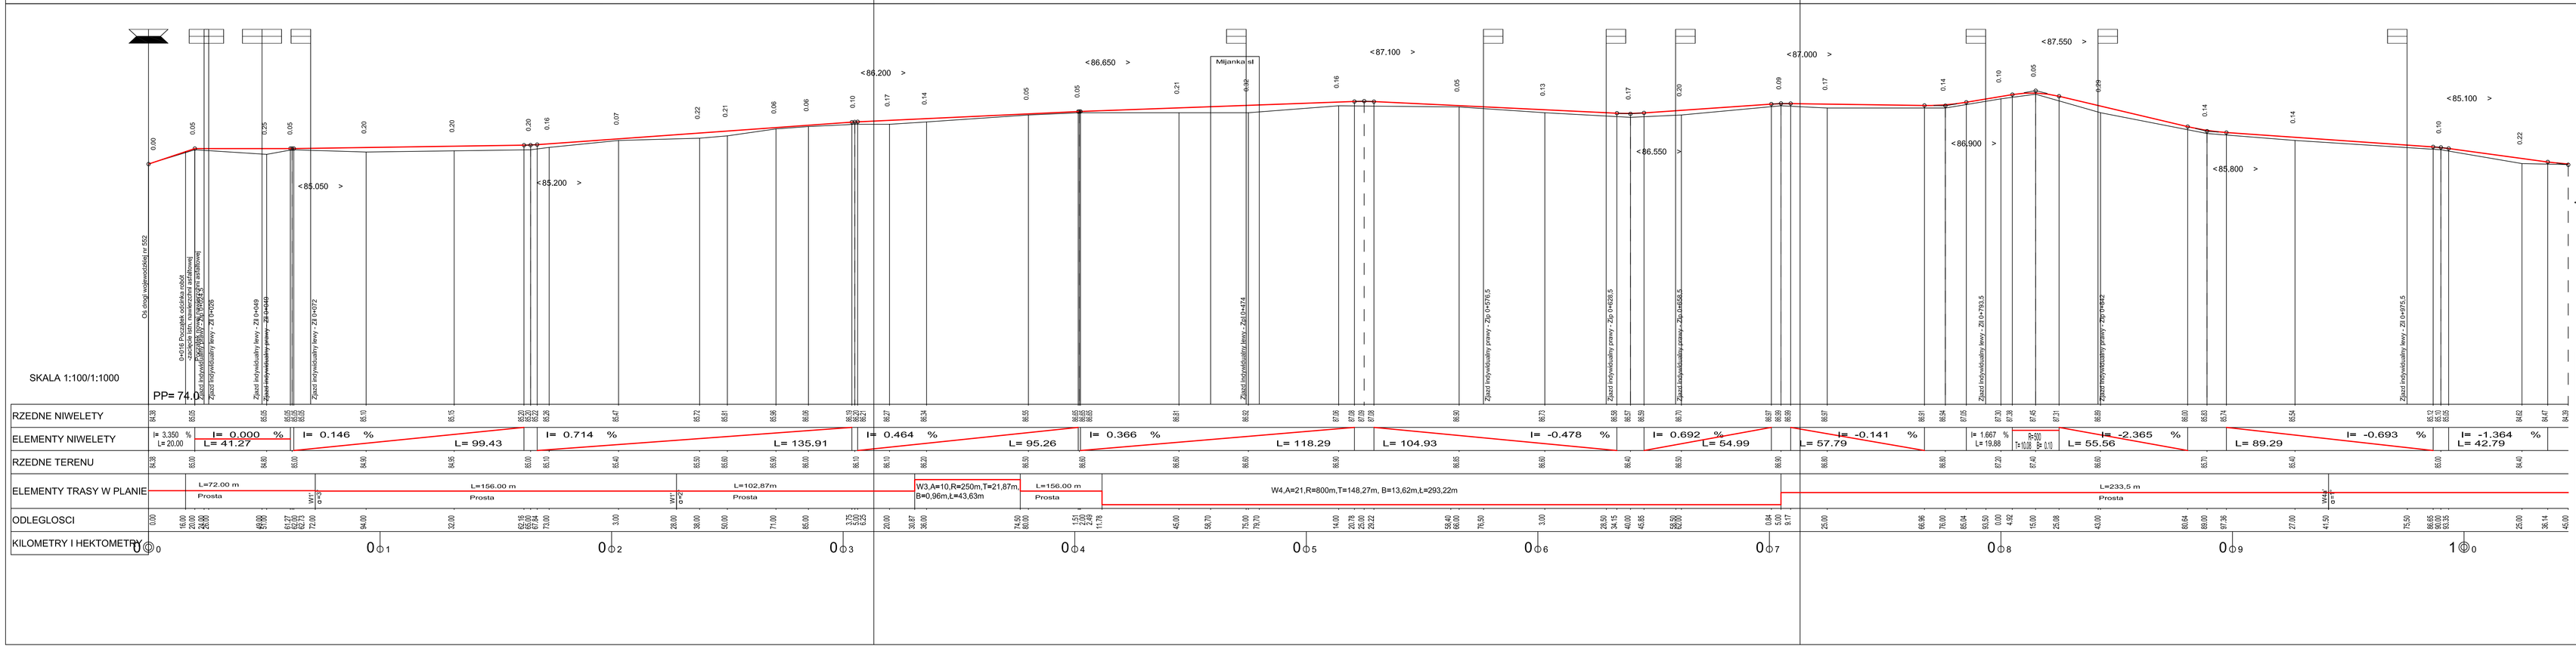

ZAKŁAD USŁUG INWESTYCYJNYCH IWANUS - Danuta Iwanus
ul. Wawrzyńca 10, 05-2007 Pęcice, tel. 0-22 758 41 84, tel. 0-502 082 780

Temat: Projekt budowlany i wykonawczy

Zgodnie z art. 627 Kodeksu Cywilnego, Zamawiający nabywa własność wyłącznie egzemplarza umowy. Pozostałe egzemplarze są własnością firmy ZUIN i podlegają ochronie prawnej na mocy ustawy o prawie autorskim i prawach pokrewnych. Wszelkie prawa zastrzeżone. Kopiowanie, powielanie i rozpowszechnianie bez zgody autora zabronione.

Wykonał: Zakład Usług Inwestycyjnych ul. Wawrzyńca 10 Pęcice

Tytuł: **Profil podłużny pasa drogowego - Profil wzdłużny - Rysunek**
Torulskie - Zakrzewko w km 0+014 - 1+000

Skala: 1:1000/100

Nr rys. 4b

Data: 05.2007

Projektował: mgr inż. DANUTA IWANUS

Sprawdził: mgr inż. RYSZARD IWANUS

Rysował: mgr inż. DANUTA IWANUS

Stadium: PROJEKT Budowlany