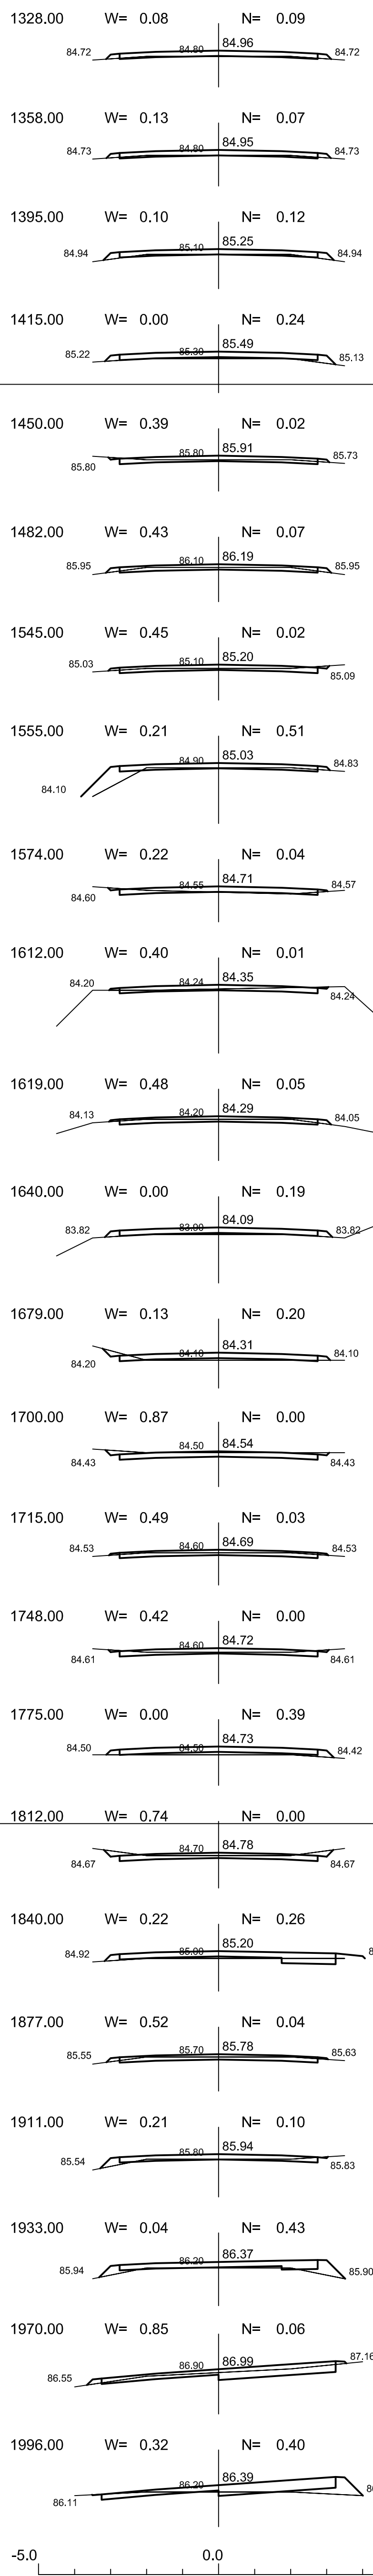
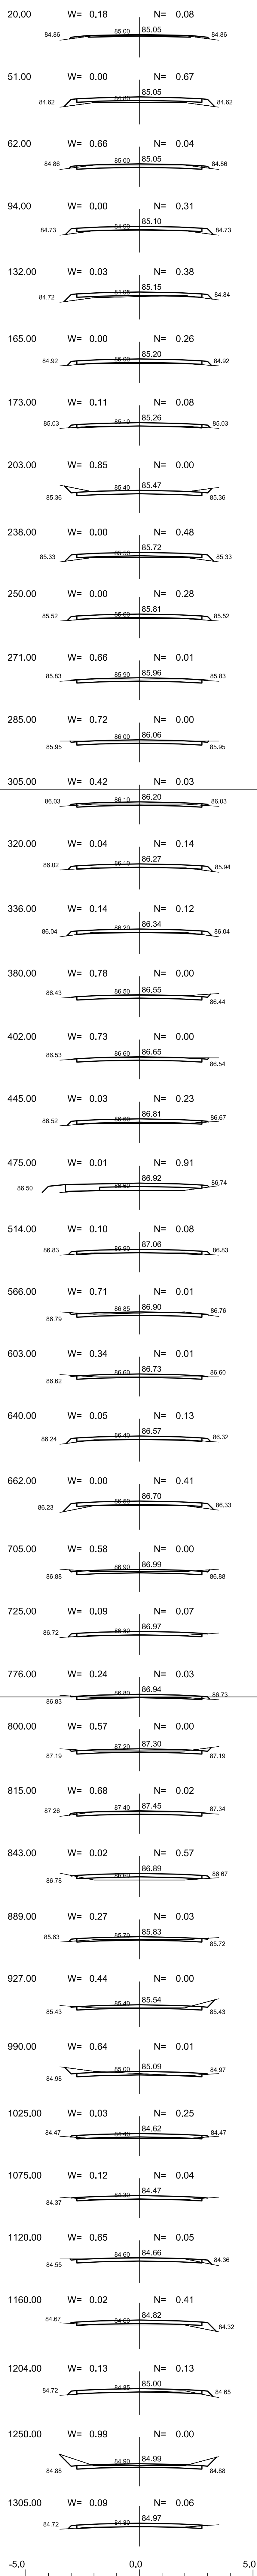


Bilans mas ziemnych wykonany w zakresie korony drogi
wypokry 617,3 m³
Nasypty 284,4 m³
Nadmiały do zagospodarowania poza pasem drogowym 333,0 m³
W tym zielenia z koryta :
na poszerzenie pod uchlone pobocze : 4166'0,1'0,8=333,3 m³
na poszerzenie pod mijanki 54'0,3=16,2 m³

[illegible]