




**Przekrój normalny pasa drogowego  
drogi gminnej Papowo Toruńskie -  
Zakrzewko  
w km 0+016 - 0+030**

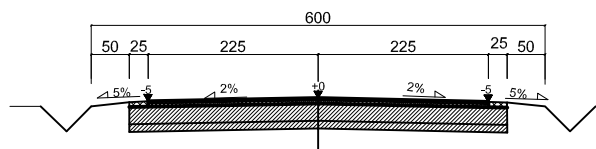


**w km 0+030 - 0+459**

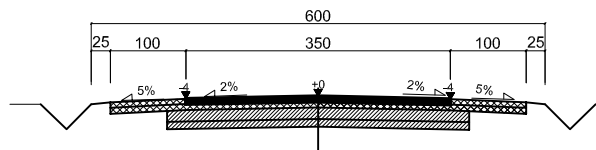


**w km 0+459 - 0+480**

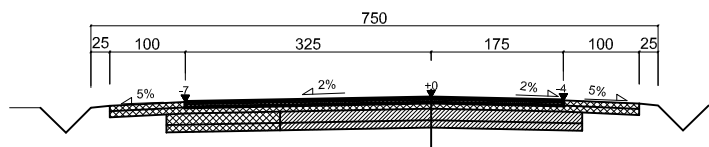


**w km 0+480 - 1+829,5**

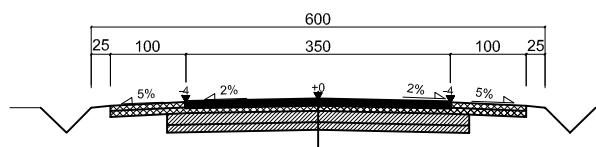


**w km 1+829,5 - 1+850,5**

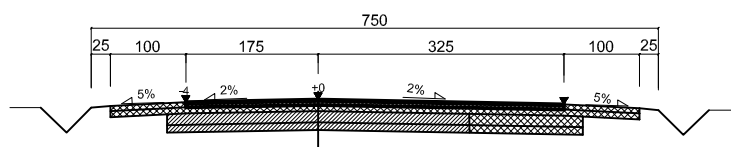


**w km 1+850,5 - 1+920,65**

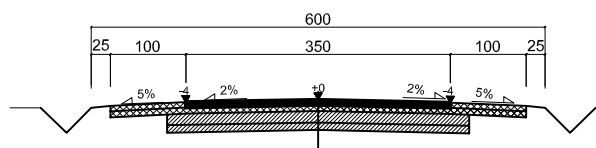

**w km 1+920,65 - 1+939,5**

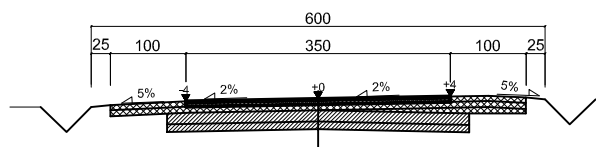

**w km 1+958 - 1+996**

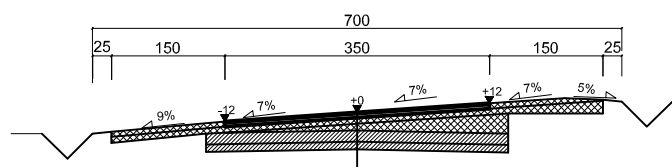

**ZAKŁAD USŁUG INWESTYCYJNYCH IWANUS - Danuta Iwanus**  
87-300 Brodnica ul. Nowa 41A tel. 0-56-4932750

Olekt Modernizacja drogi dojazdowej do  
gruntów rolnych Papowo Toruńskie -  
Zakrzewko, odcinek dł. 1,980 km , w km 0+016 -  
1+996, dz. nr 163/2 o/Papowo Toruńskie dz. nr  
67 o/Zakrzewko ,polegająca na remoncie jezdni  
z wzmocnieniem i nadbudową nawierzchni  
asfaltowej oraz odbudowie odwodnienia.

Inwestor - Gmina Łysomice ,ul.  
Warszawska 10

Treść rys. **Przekrój konstrukcyjny pasa  
drogowego drogi gminnej Papowo  
Toruńskie - Zakrzewko w km 0+016 -  
1+996**

Stadium :  
PROJEKT Budowlany

Data  
**05.2007**

Branża  
**DR**

Skala  
**1:100**

Nr. rys.  
**3**

Projektant  
**mgr inż.  
DANUTA IWANUS**  
Upr. PROJEKT. BP-RN-V/158/83

Asystent projektanta  
**mgr inż.  
RYSZARD IWANUS**

Opracował  
**mgr inż.  
DANUTA IWANUS**