


TO-5

Pi=14,0kW; Po=7,8 kW

OBUDOWA: NXL 2x24 (66-504496)

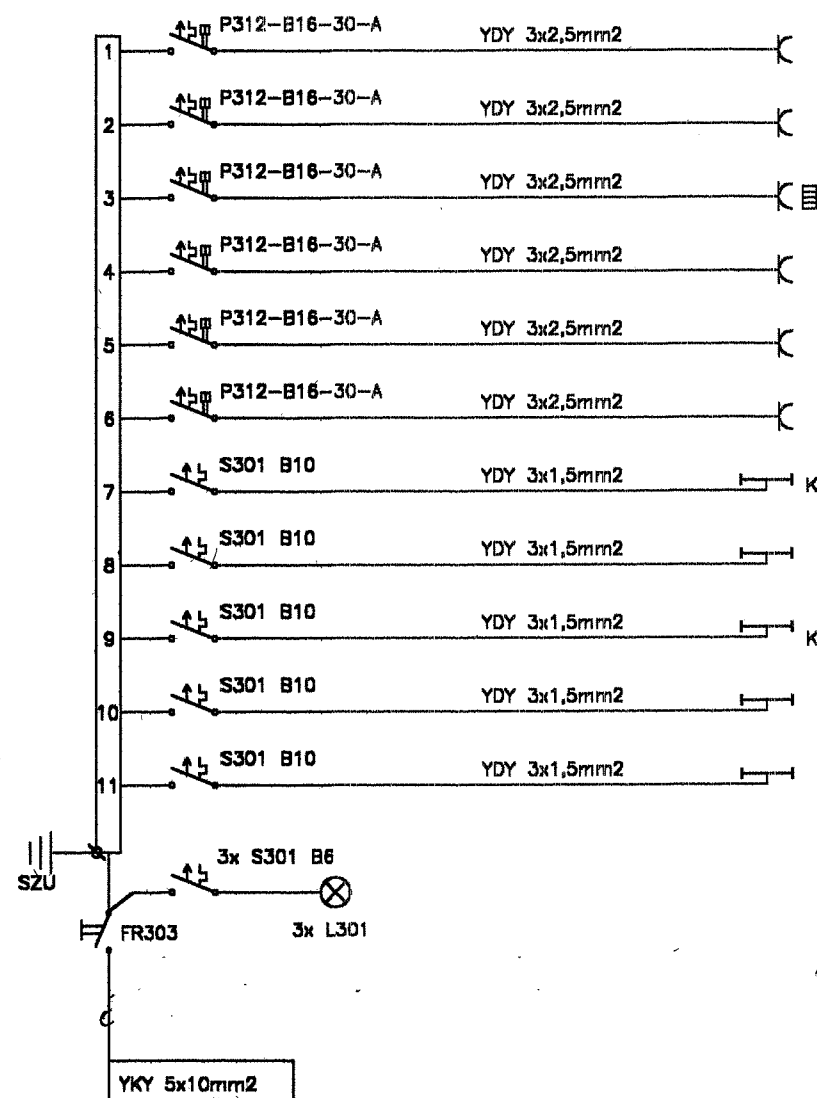


ILOŚĆ	MOC(kW)	POMIESZCZENIE
4	0,8	SZATNIA; KOMUNIK.
5	1,0	POM. TECHNICZNE
1	2,0	WC - POK. TRENERA
6	1,2	MAGAZYN POK. TRENERA
5	2,0	SZATNIA - I PIĘTRO
7	1,4	SALKI POMOCNICZA - I PIĘTRO
18	1,4	SZATNIA; KOMUNIK.
15	1,3	MAGAZYN; POM. TECHN. POK. TRENERA
4	0,4	KOMUNIK. - I PIĘTRO
12	0,6	SZATNIA; WC - I PIĘTRO
9	1,9	SALKI POMOCNICZA - I PIĘTRO

TW4

Pi=9,5kW; Po=7,6kW

OBUDOWA: NXL 2x24 (66-504496)

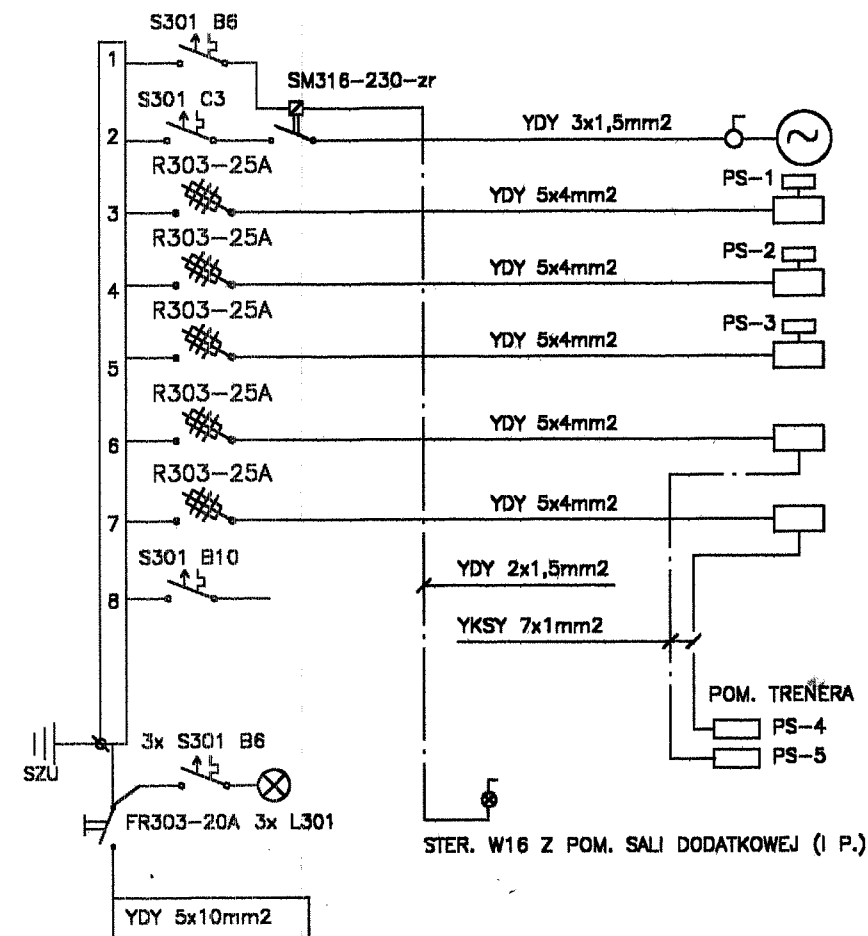


ILOŚĆ	MOC(kW)	POMIESZCZENIE
		STEROWANIE
1	0,12	W16; DACH
1	1,5	SA1; POM. TRENERA
1	1,5	SA2; POM. TRENERA
1	0,37	SA3; SALA DODATK. (I P.)
1	3	SA4; DACH SALI GIM.
1	3	SA-5; DACH SALI GIM.
		RZ.

TOK-4

Pi=Po=3,15kW

OBUDOWA: NXL 2x24 (66-504496)

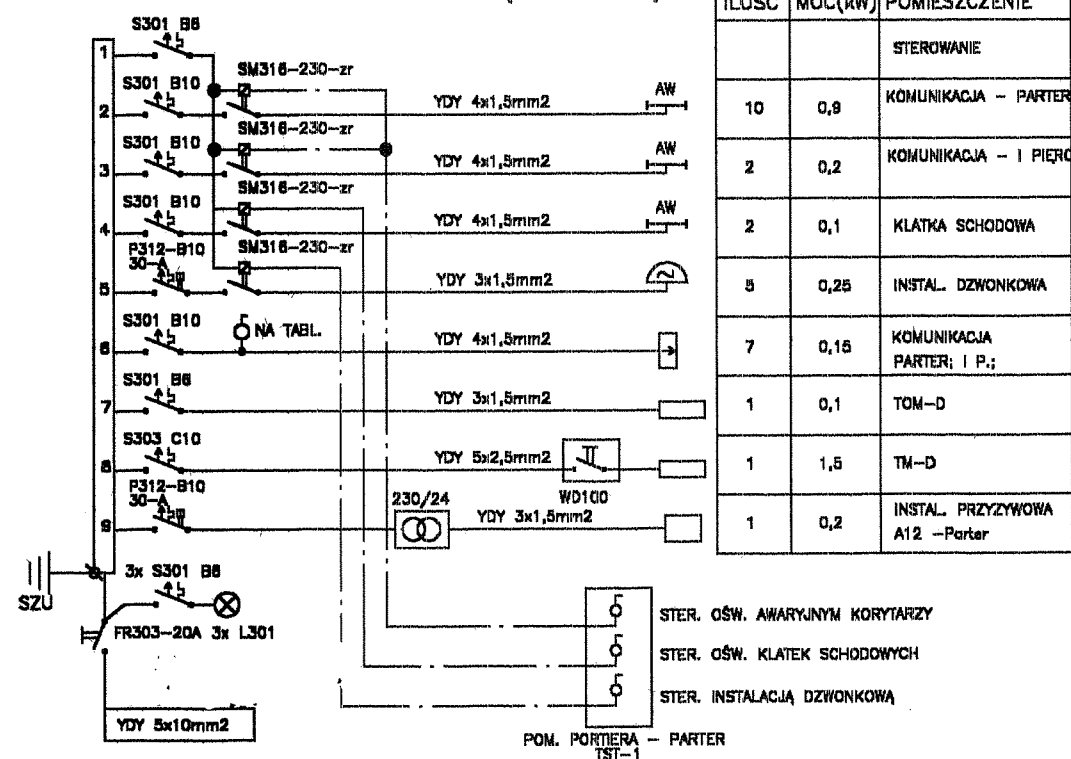


ILOŚĆ	MOC(kW)	POMIESZCZENIE
		STEROWANIE
10	0,9	KOMUNIKACJA - PARTER
2	0,2	KOMUNIKACJA - I PIĘTRO
2	0,1	KŁATKA SCHODOWA
5	0,25	INSTAL. DZWONKOWA
7	0,15	KOMUNIKACJA PARTER: I P.
1	0,1	TOM-D
1	1,5	TM-D
1	0,2	INSTAL. PRZYŻYWOWA A12 -Parter

TOZ-3

Pi=Po=1,6kW

OBUDOWA: NXL 2x24 (66-504496-LEGRAND)

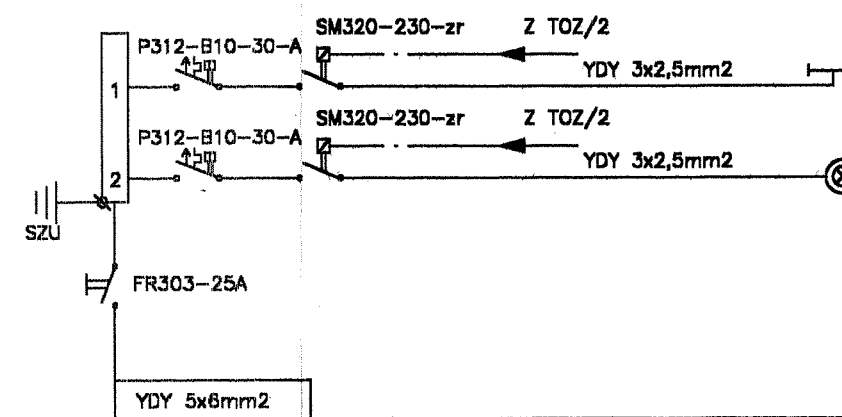


ILOŚĆ	MOC(kW)	POMIESZCZENIE
7	0,2	OPRAWY ZEWNĘTRZNE NA BUDYNKU
8	1,4	

PRZEDSIĘBIORSTWO PROJEKTOWO-BUDOWLANE "EKOBU" s.c. Dmosin II nr 89 B, 95-061 Dmosin PRACOWNIA PROJEKTOWA - 90-734 Łódź, ul. Włocławskiego 33 pok. 120		
PROJEKTANT STANISŁAWA BARTCZAK Upr. Bud. Nr 291/94/WŁ ŁÓDŹ I/E/3081/03	NAZWA, ADRES OBIEKTU BUDOWLANEGO, NUMERY EWIDENCYJNE DZIAŁEK PROJEKT SZKOŁY PODSTAWOWEJ I GIMNAZJUM Z SALĄ GIMNASTYCZNĄ Turzno gm. Łysomice Dz. Nr 77, 71, 76/2, 70/2	SKALA
PODPIS	DATA	NAZWA I ADRES INWESTORA URZĄD GMINY ŁYSOMICIE 87-148, ul. Warszawska 8 Łysomice
SPRAWDZAJĄCY ANDRZEJ SROKA Upr. Bud. Nr 8/91/WŁ ŁÓDŹ I/E/1743/02	PRZEDMIOT RYSUNKU SCHEMATY ZASADNICZE ROZDZIELNIC TO-5; TOK-4; TOZ-3; TW4	NR RYSUNKU 13 NR STRONY 34.

TO-6

PI=31,2kW; Po=22,5kW

OBUDOWA: NXL 5x24 (66-504526)

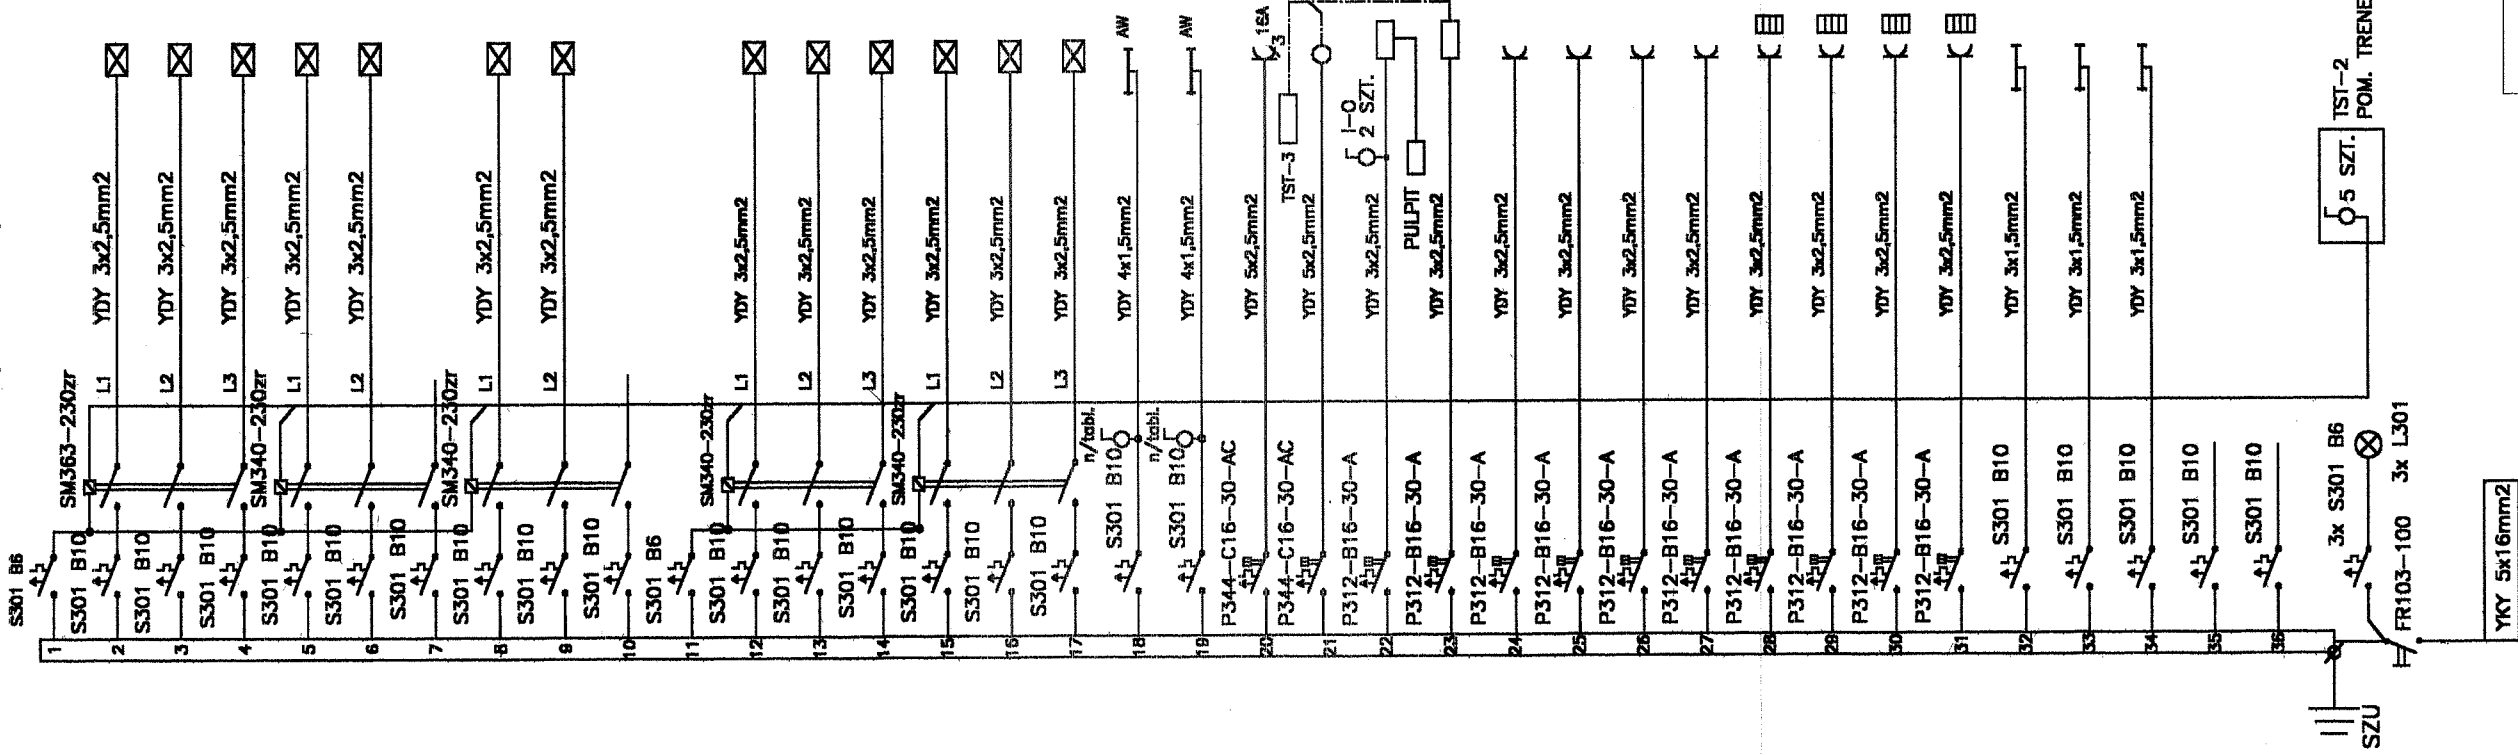

ILOŚĆ	MOC(kW)	POMIESZCZENIE
3	0,9	SALA GIMNASTYCZNA
3	0,9	SALA GIMNASTYCZNA
3	0,9	SALA GIMNASTYCZNA
3	0,9	SALA GIMNASTYCZNA
3	0,9	SALA GIMNASTYCZNA
		REZERWA
3	0,8	SALA GIMNASTYCZNA
3	0,9	SALA GIMNASTYCZNA
		REZERWA
3	0,8	SALA GIMNASTYCZNA
2	0,6	SALA GIMNASTYCZNA
2	0,6	SALA GIMNASTYCZNA
3	0,9	SALA GIMNASTYCZNA
2	0,6	SALA GIMNASTYCZNA
2	0,6	SALA GIMNASTYCZNA
7	0,5	SALA GIMNASTYCZNA
7	0,5	SALA GIMNASTYCZNA
2	6,0	MASZ. DO CZYSZCZ.
2	0,8	KOSZ PODW.
2	0,4	TABL. WYNIKÓW
1	1,0	KURTyna PRZESUW.
4	0,8	SALA GIMNASTYCZNA
5	1,0	SALA GIMNASTYCZNA
2	0,4	SALA GIMNASTYCZNA (PUZKA PODŁ.)
5	1,0	MAG. SPRZĘTU KOMUNIKACJA
3	1,5	WC; SZATNIE
3	1,5	WC; SZATNIE
3	1,5	WC; SZATNIE
3	1,5	WC; SZATNIE
10	0,9	MAG. SPRZĘTU KOMUNIKACJA
19	1,2	WC; SZATNIE
19	1,2	WC; SZATNIE
		REZERWA
		REZERWA

PRZEDSIĘBIORSTWO PROJEKTOWO-BUDOWLANE "EKOBUD" s.c. Dmosin II nr 89 B, 95-061 Dmosin		NAZWA, ADRES OBIEKTU BUDOWLANEGO, NUMERY EWIDENCYJNE DOKŁAD		SKALA
PRACOWNIA PROJEKTOWA - 90-734 Łódź, ul. Włocławskiego 33 pok. 120		PROJEKT SZKOŁY PODSTAWOWEJ I GIMNAZJUM Z SALĄ GIMNASTYCZNĄ		
Turzno gm. Łysomice Dz. Nr 77, 71, 76/2, 70/2		Turzno gm. Łysomice		
URZĄD GMINY ŁYSOMICIE		NR RYSUNKU		14.
87-148, ul. Warszawska 8 Łysomice		PRZEDMIOT RYSUNKU		
SCHEMAT ZASADNICZY ROZDZIELNICZY		NR STRONY		35.
TO-6				