




Issue	Date	By	Chkd	Appd

Client
Zarząd Dróg Wojewódzkich
w Bydgoszczy
85-085 Bydgoszcz ul. Fordońska 6

Urząd Marszałkowski
Województwa Kujawsko-Pomorskiego
87-100 Toruń, Plac Teatralny 2

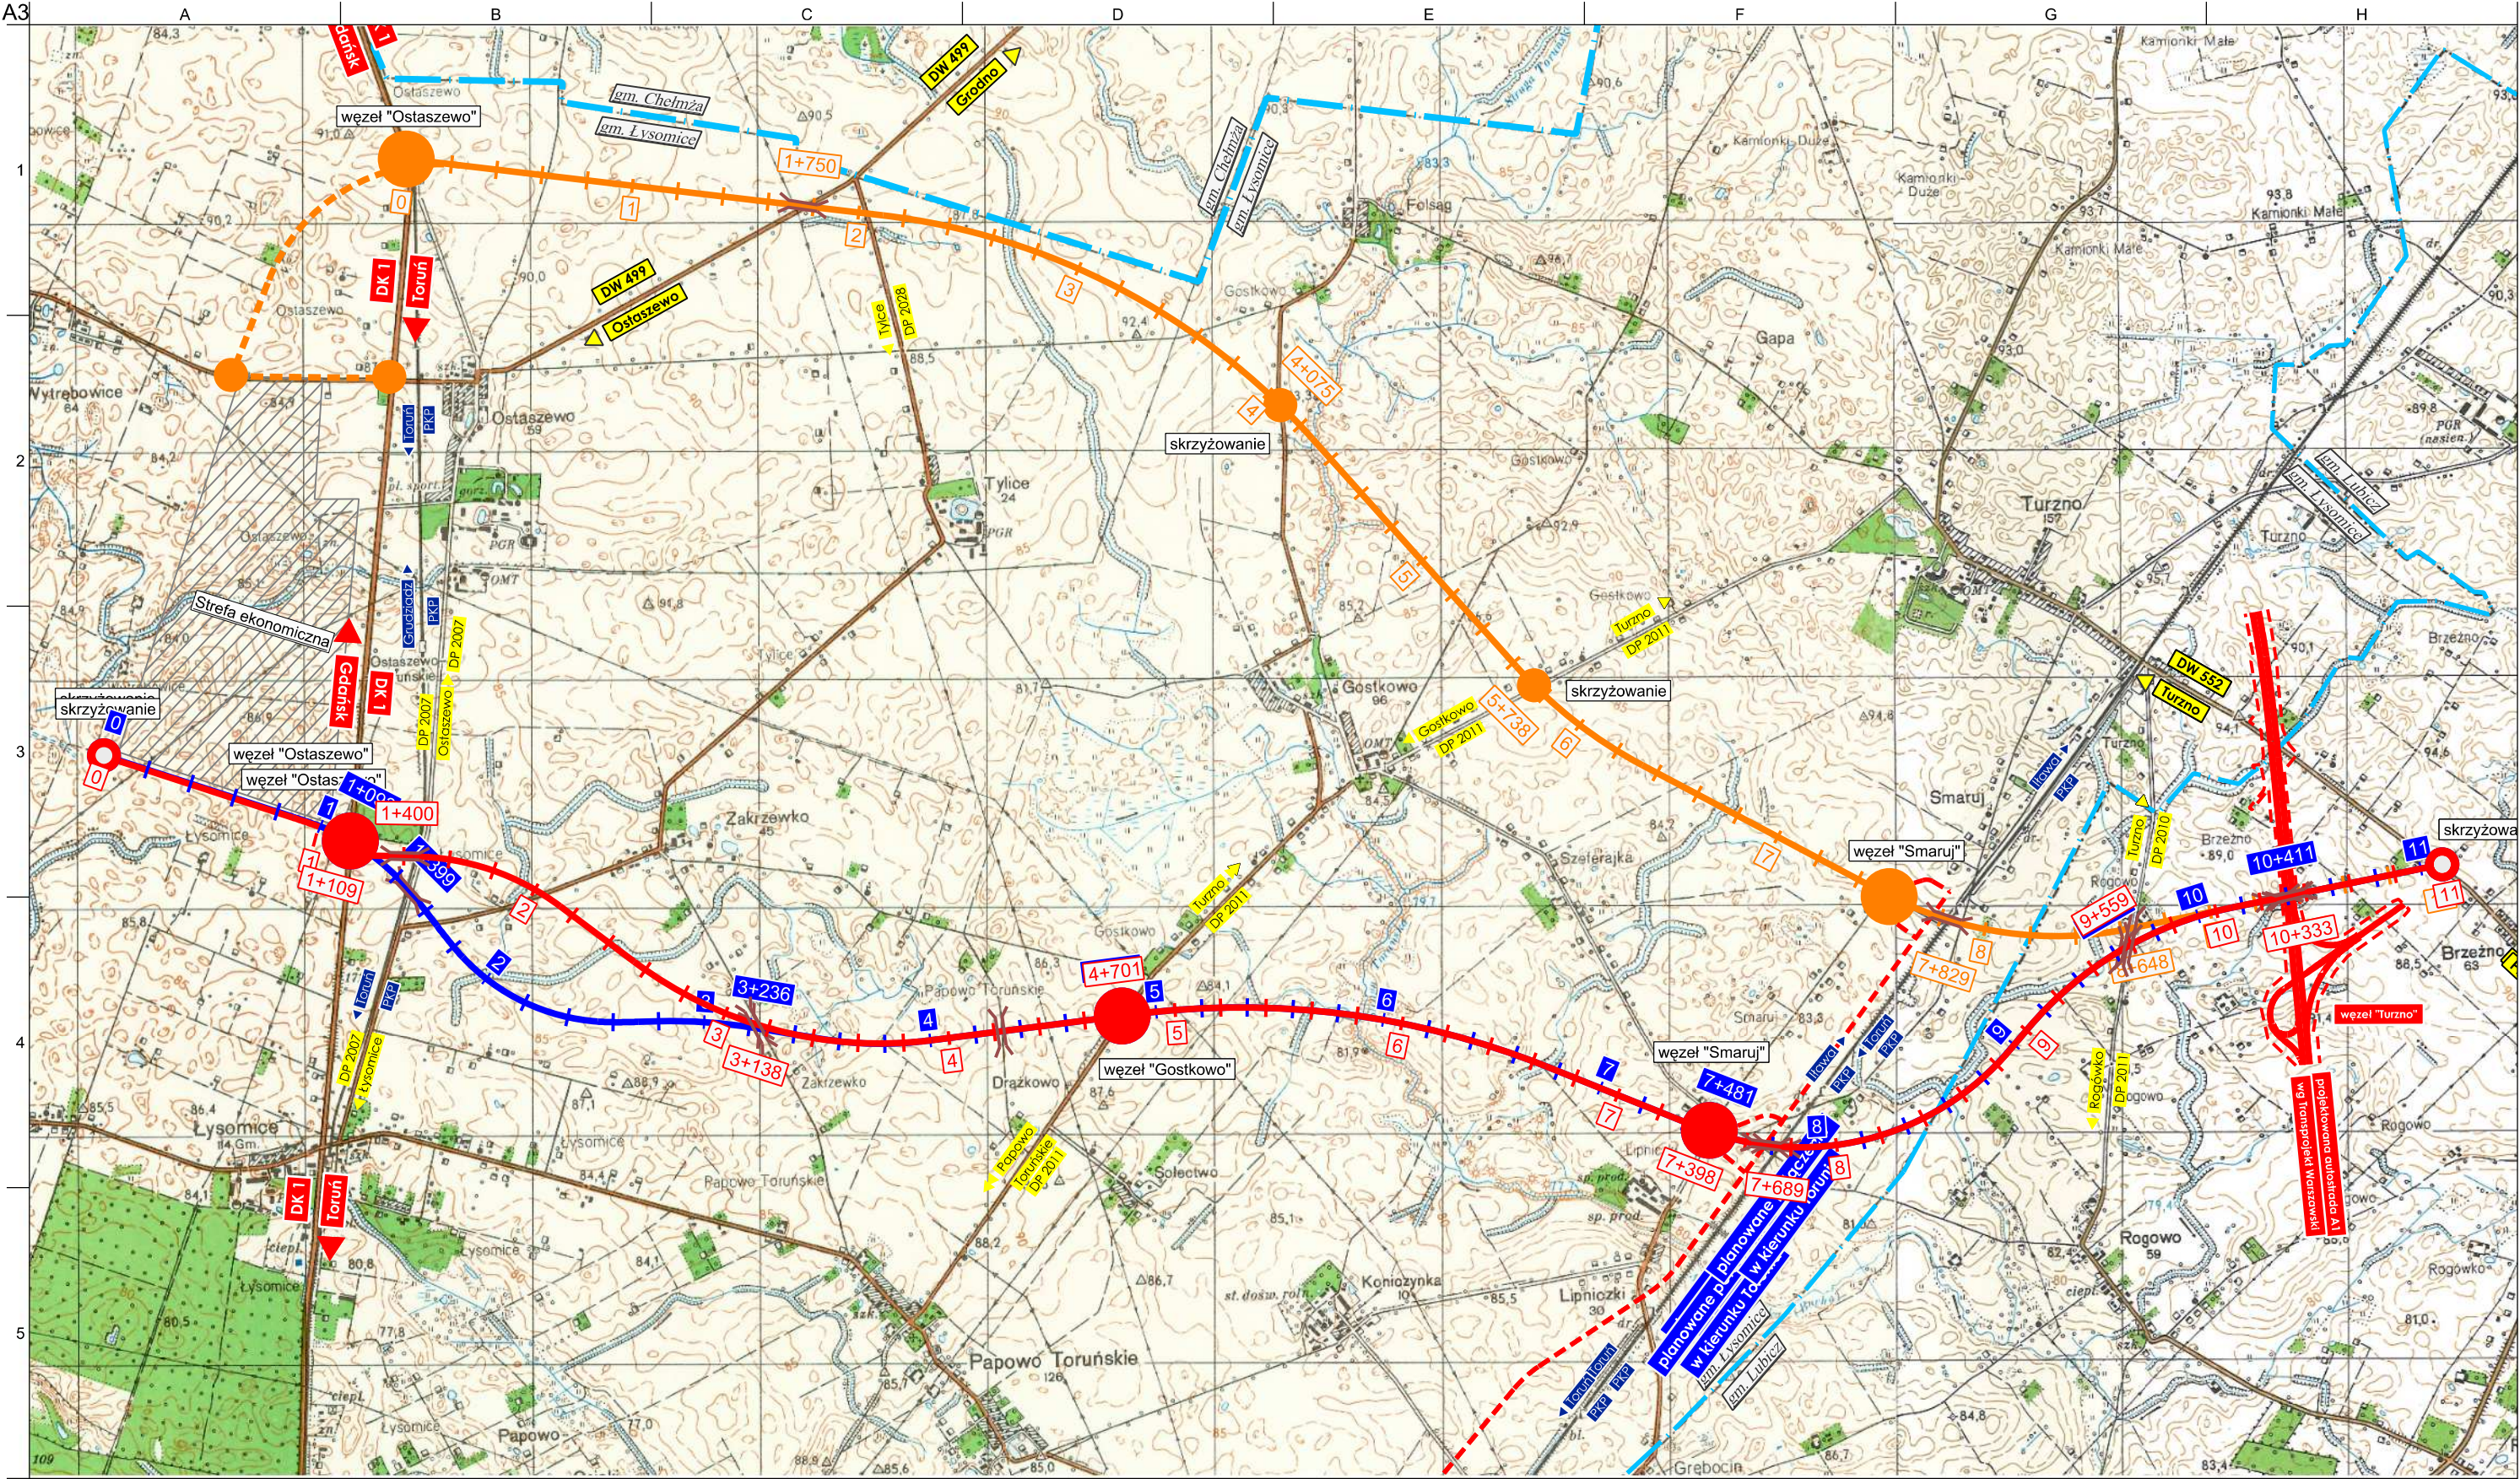

Job Title
Budowa układu komunikacyjnego
północno-wschodniej części bydgosko-toruńskiego
obszaru metropolitalnego - połączenie drogi krajowej
nr 80 z węzłem Turzno na autostradzie A-1

Scale at A3 -----

Discipline
Drogi

ARUP

ul. Królewska 16
Warszawa
Tel +48 22 455 4554 Fax +48 22 455 4555
www.arup.com

Drawing Title
Legenda

Drawing Status
Koncepcja

Job No	Drawing No	Issue
207923-00	CC 00 01	