Załącznik nr 11 do konkursu

...ma Usługowo-Handlowa
"GEOTUR"
Juliusz Wojtiuk
...148 Łysomice-Turzno, ul. Toruńska 76
... 56 678 45 41 NIP 8792385183

Województwo: kujawsko-pomorskie
Powiat: toruński
Jednostka ewidencyjna: Łysomice 041506_2
Obręb: Łysomice 0007

MAPA DO CELÓW PROJEKTOWYCH

SKALA 1:500

obr. Łysomice 0007: dz. 168/16, 168/28
Sekcje mapy: 355.144.012.2; 355.142.214.4
Układ współrzędnych "1965", PO "Kronsztadt 60"
KERG 1451/2013

GEODETA UPRAWNIONY
inż. JULIUSZ WOJTIUK
Turzno, Toruńska 76
tel. 607 076 090
Świad. G.G.K. Nr 21871

STAROSTWO POWIATOWE W TORUNIU
POWIATOWY OŚRODEK DOKUMENTACJI GEODEZYJNEJ I KARTOGRAFICZNEJ
W obszarze oznaczonym linią ..... potwierdzono w terenie aktualność treści mapy zasadniczej. Dokumenty potwierdzające aktualności mapy przyjęto do zasobu w dniu 12 SIE. 2013 i zaewidencjonowano pod nr 1451/13
Niniejsza mapa może służyć do celów projektowych. Projektowane obiekty budowlane wymagające pozwolenia na budowę podlegają wytyczeniu i inwentaryzacji nowo konawczej przez jednostki uprawnione do wykonywania prac ...
Toruń, dn. 12 SIE. 2013 (miejscowość i data)
GŁÓWNY SPECJALISTA
inż. Zbigniew Kowalski
upr. geodez. nr 10896

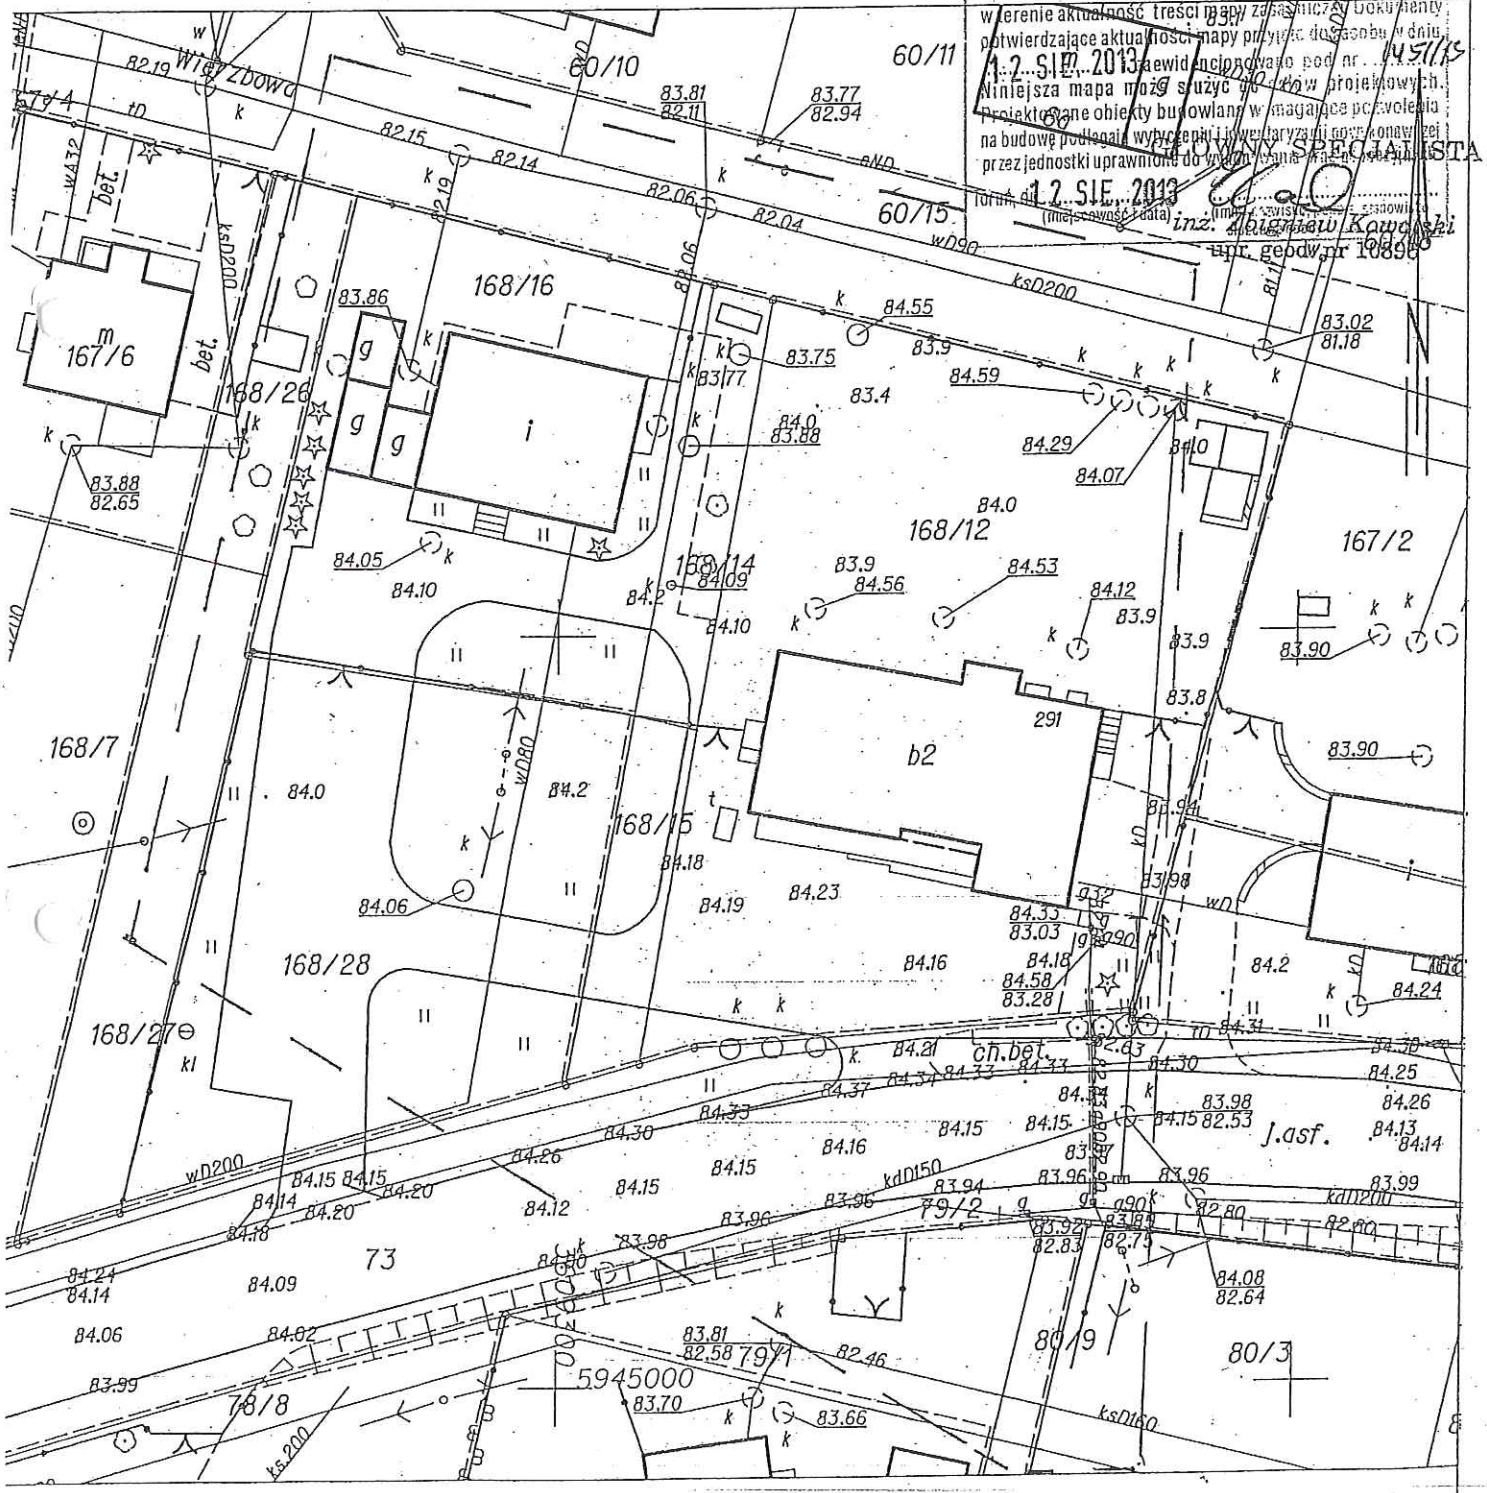

Sporządził(a): Maria Jolanta Wiśniewska

Wydruk z mapy numerycznej
Obręb .....
Skala 1: .....
2013 -08- 12
data ..... podpis